


Схема движения автомобильного транспорта на период реконструкции ж/д переезда.

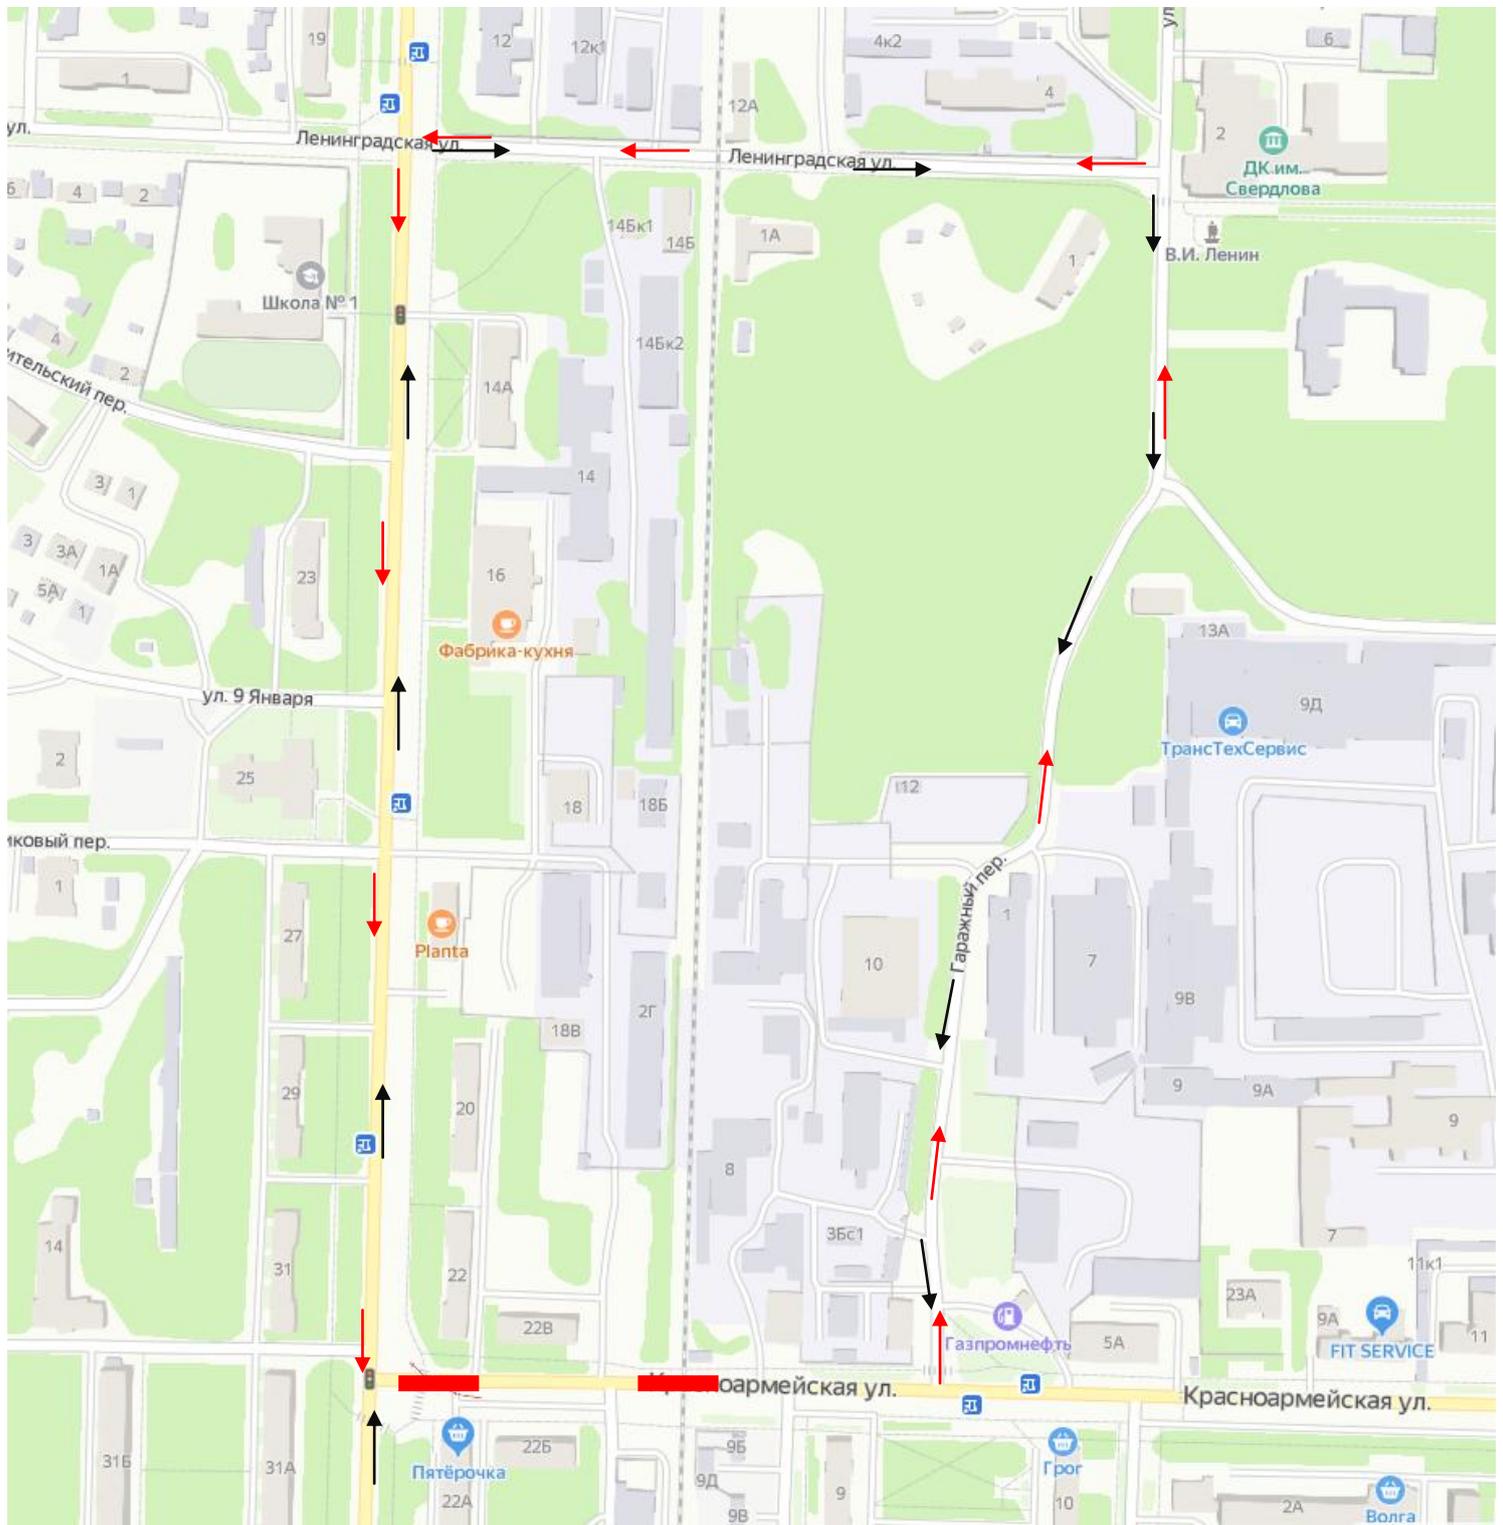

↔ Направление движения автомобильного транспорта.

█ Зона производства работ.